

# PRIEKŠIZPĒTE REĢIONĀLA MĒROGA VELO INFRASTRUKTŪRAS TĪKLA ATTĪSTĪBAI UN MOBILITĀTES PUNKTU INTEGRĀCIJAI RĪGAS METROPOLES AREĀLĀ

SUMBA+

X024



EUROPEAN  
REGIONAL  
DEVELOPMENT  
FUND



# Sliktā prakse Latvijā





# Labā prakse Latvijā





# Labā prakse ārvalstīs








Projekta nosaukums un adreses: <b>IA-1000000</b> Izaugsmes projekta nosaukums: <b>IA-1000000</b>		Saskaņotā iestāde: <b>IA-1000000</b>	
Izstrādātājs: <b>IA-1000000</b>		Izstrādāšanas datums: <b>IA-1000000</b>	
Projekta numurs: <b>IA-1000000</b>		Projekta statuss: <b>IA-1000000</b>	
Izstrādātāja adrese: <b>IA-1000000</b>		Projekta sākuma datums: <b>IA-1000000</b>	
Projekta beiguma datums: <b>IA-1000000</b>		Projekta izstrādātāja kontaktinformācija: <b>IA-1000000</b>	

Autora veidots attēls



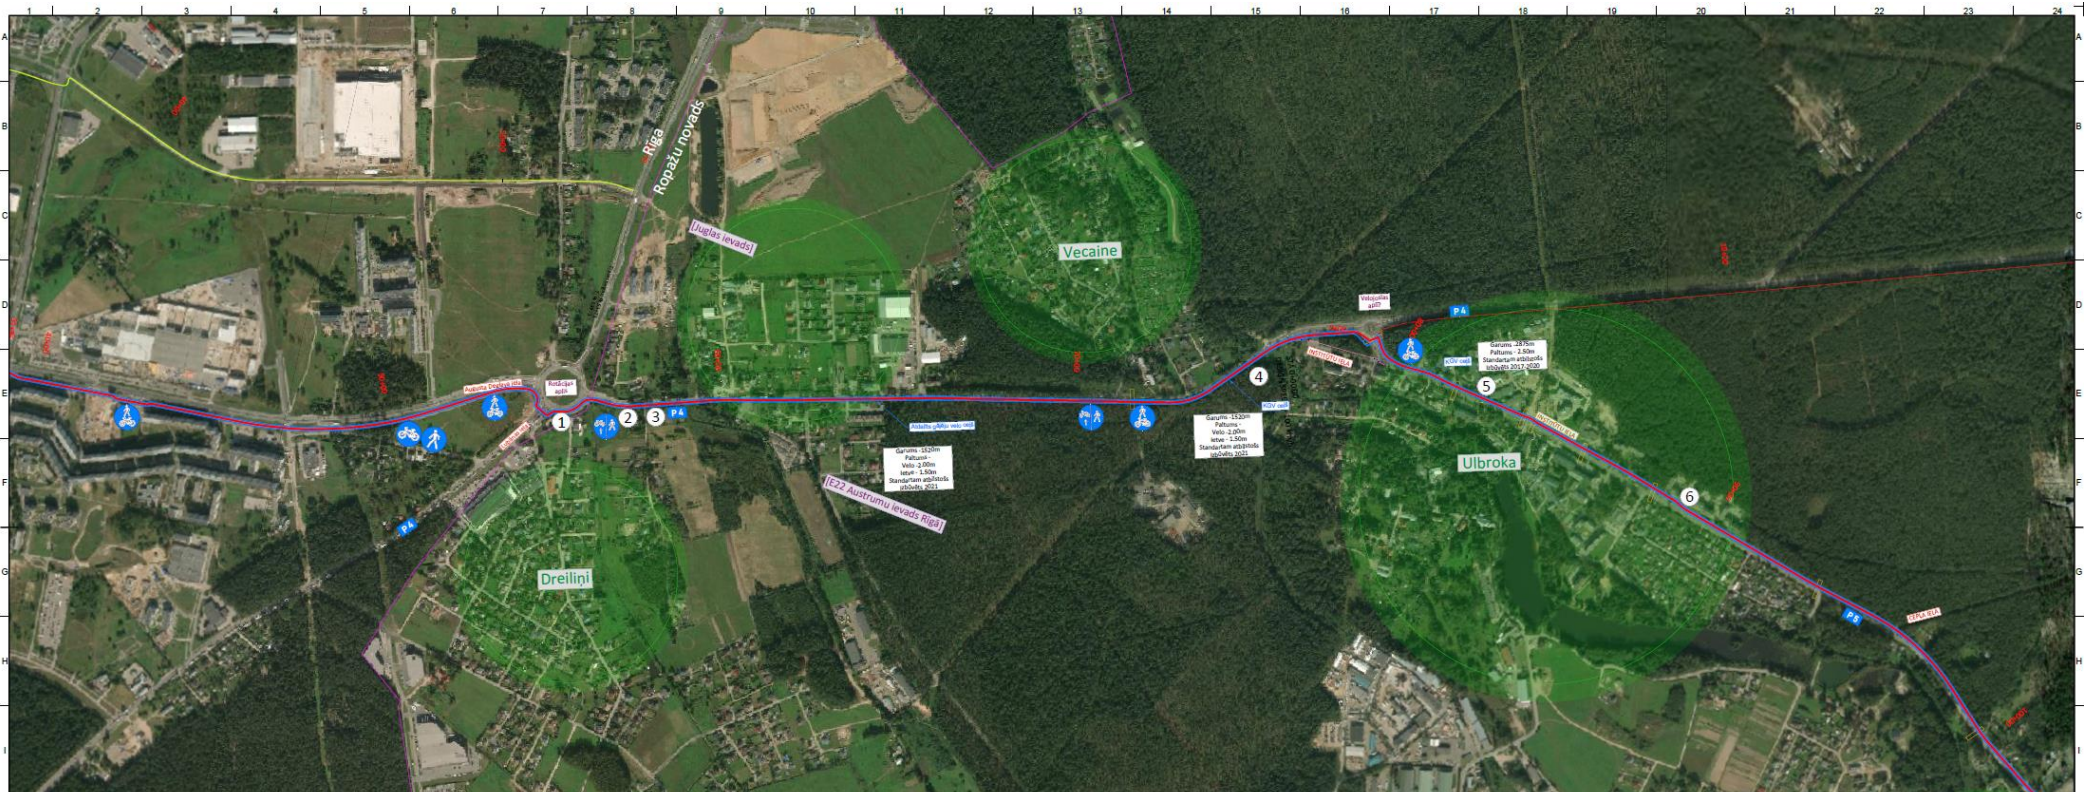

Projekta nosaukums: Rīgas reģionālās infrastruktūras attīstības projekts		Uzdevuma nosaukums: Ulbrokas maršruta izbūve	
Rīgas reģionālās infrastruktūras attīstības projekts		Atļaušanas numurs: 1020/2021	
I.E.L.A. Inženierbūvniecība		Mēroga: 1:5000	
2021. gada 15. jūlijs		1020/2021	

Autora veidots attēls